


Einheitsgemeinde Stadt Gommern Flächennutzungsplan Neuaufstellung

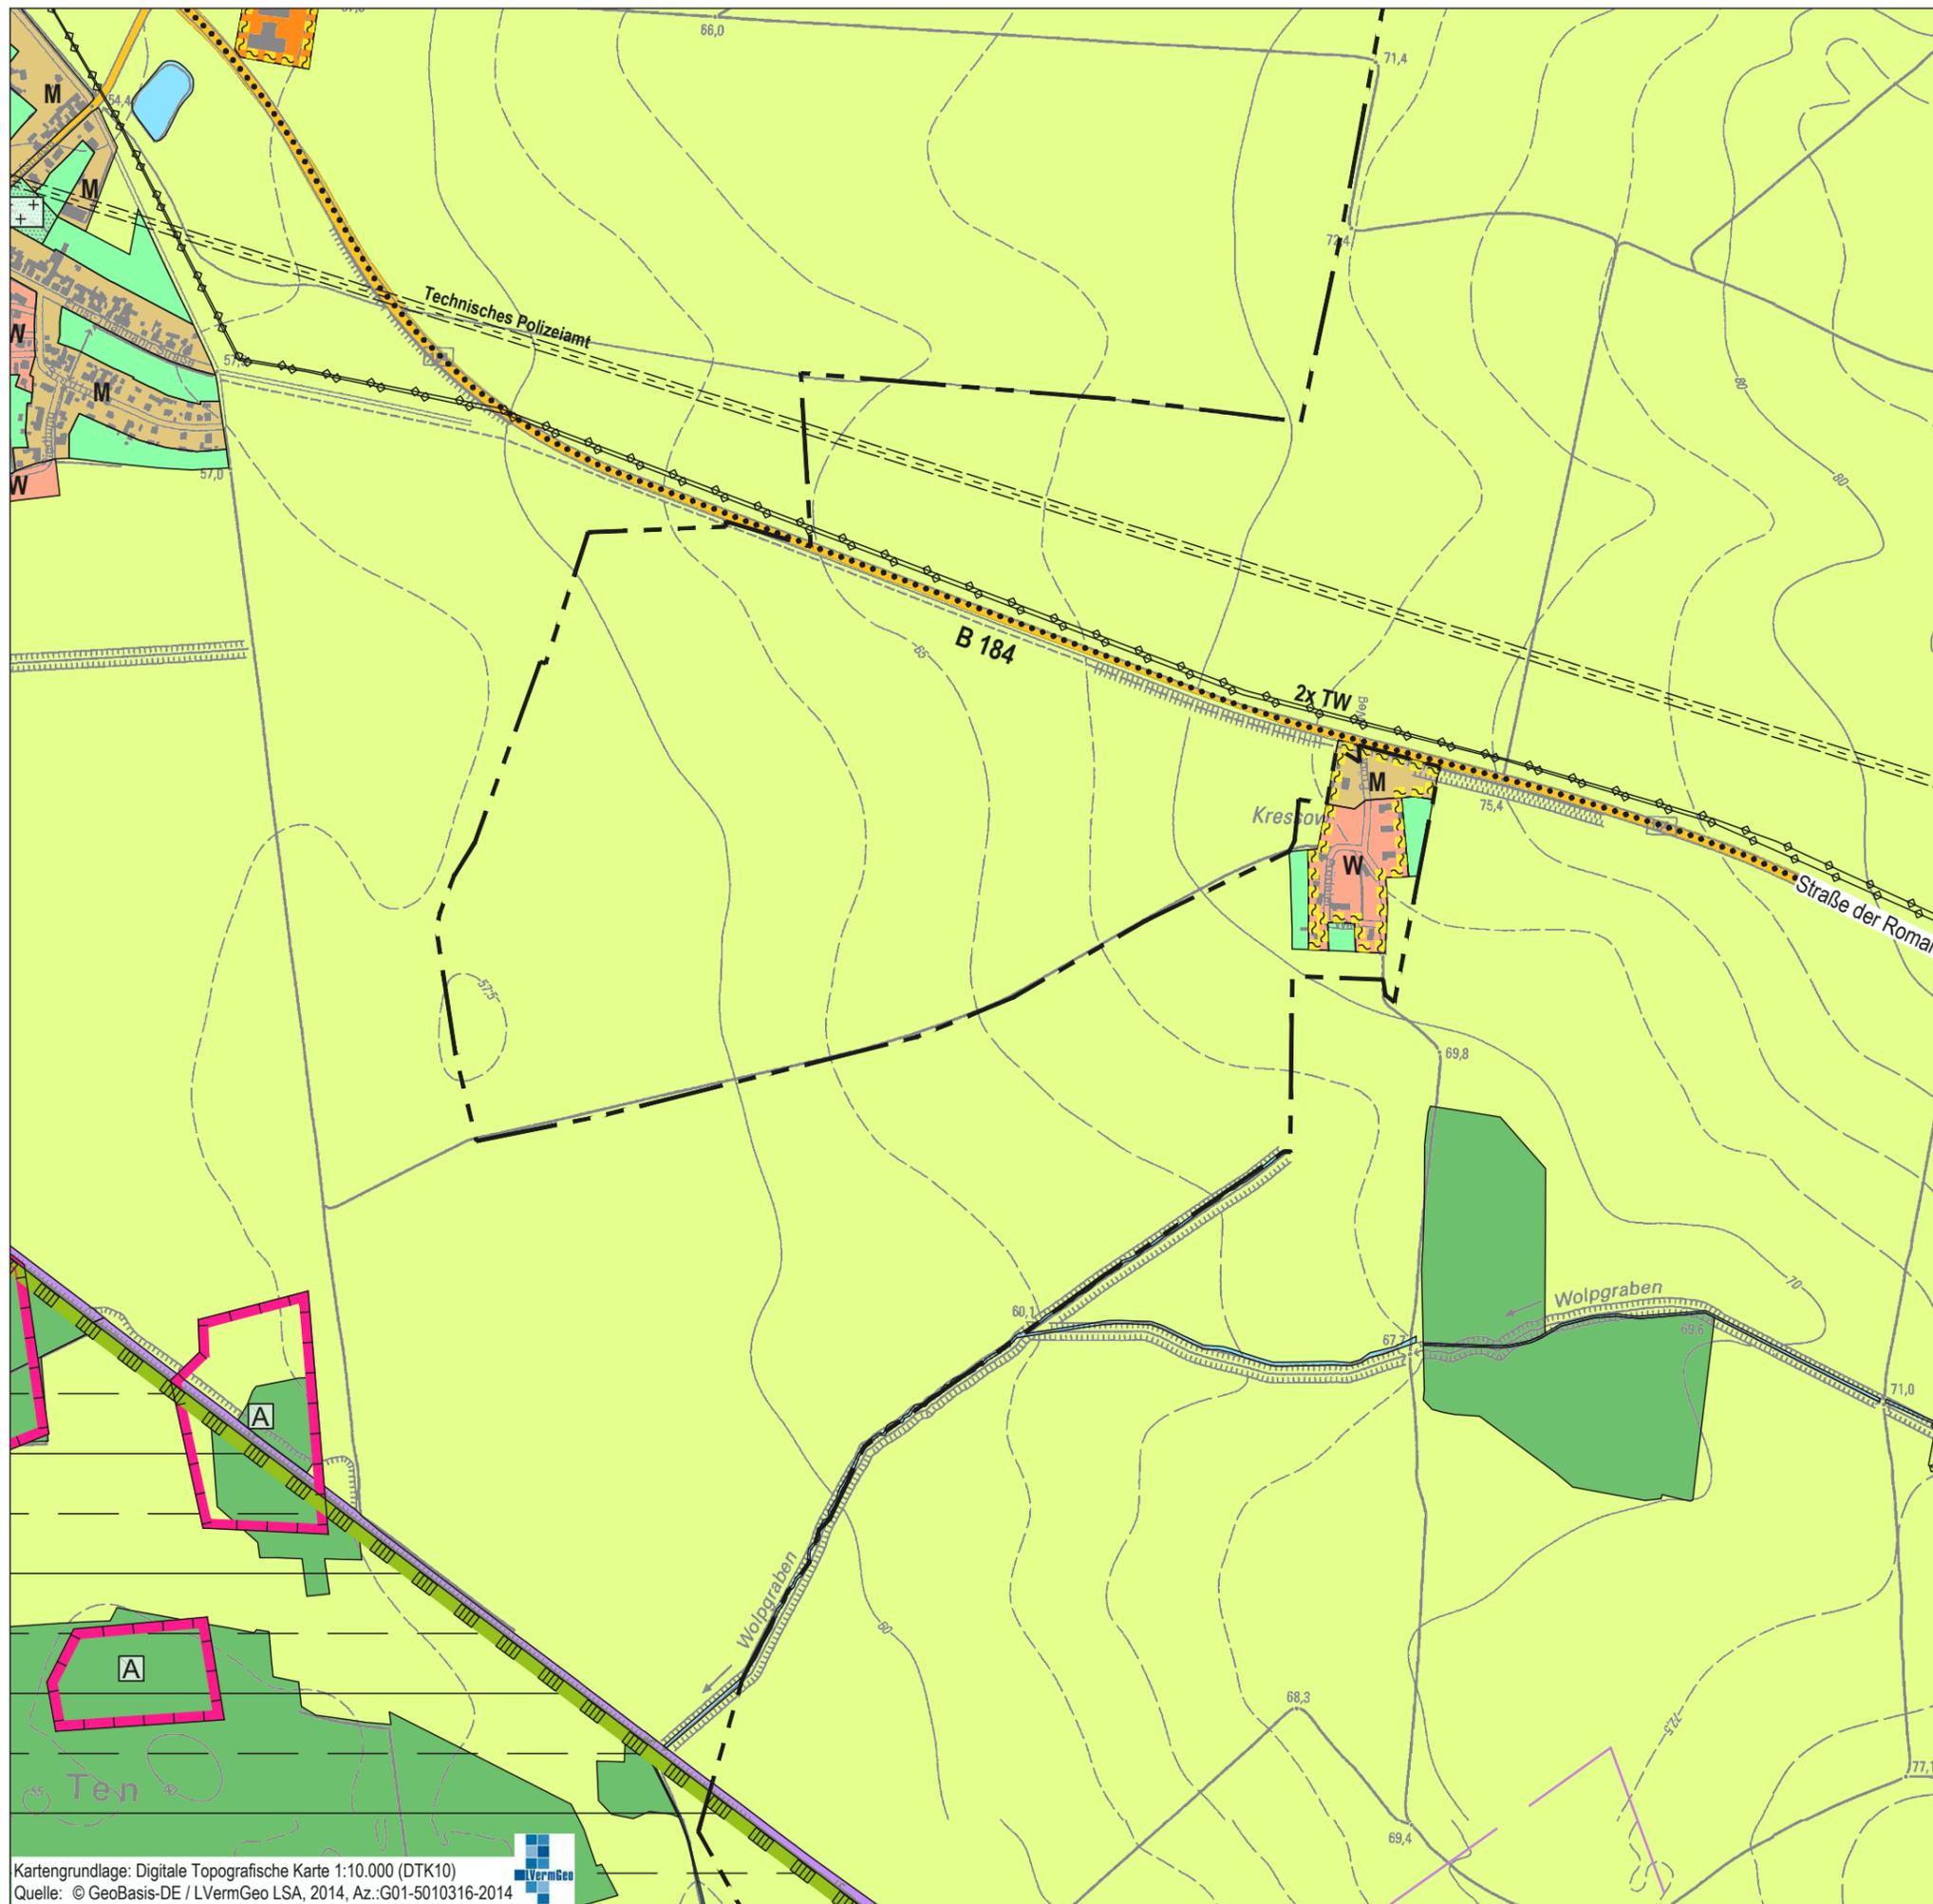

M 1:10.000

Planstand Urfassung
Wirksam geworden am 28.02.2017
durch Veröffentlichung im Amtsblatt
des Landkreises Jerichower Land.

Kressow
OS Dannigkow

